



全体配置図

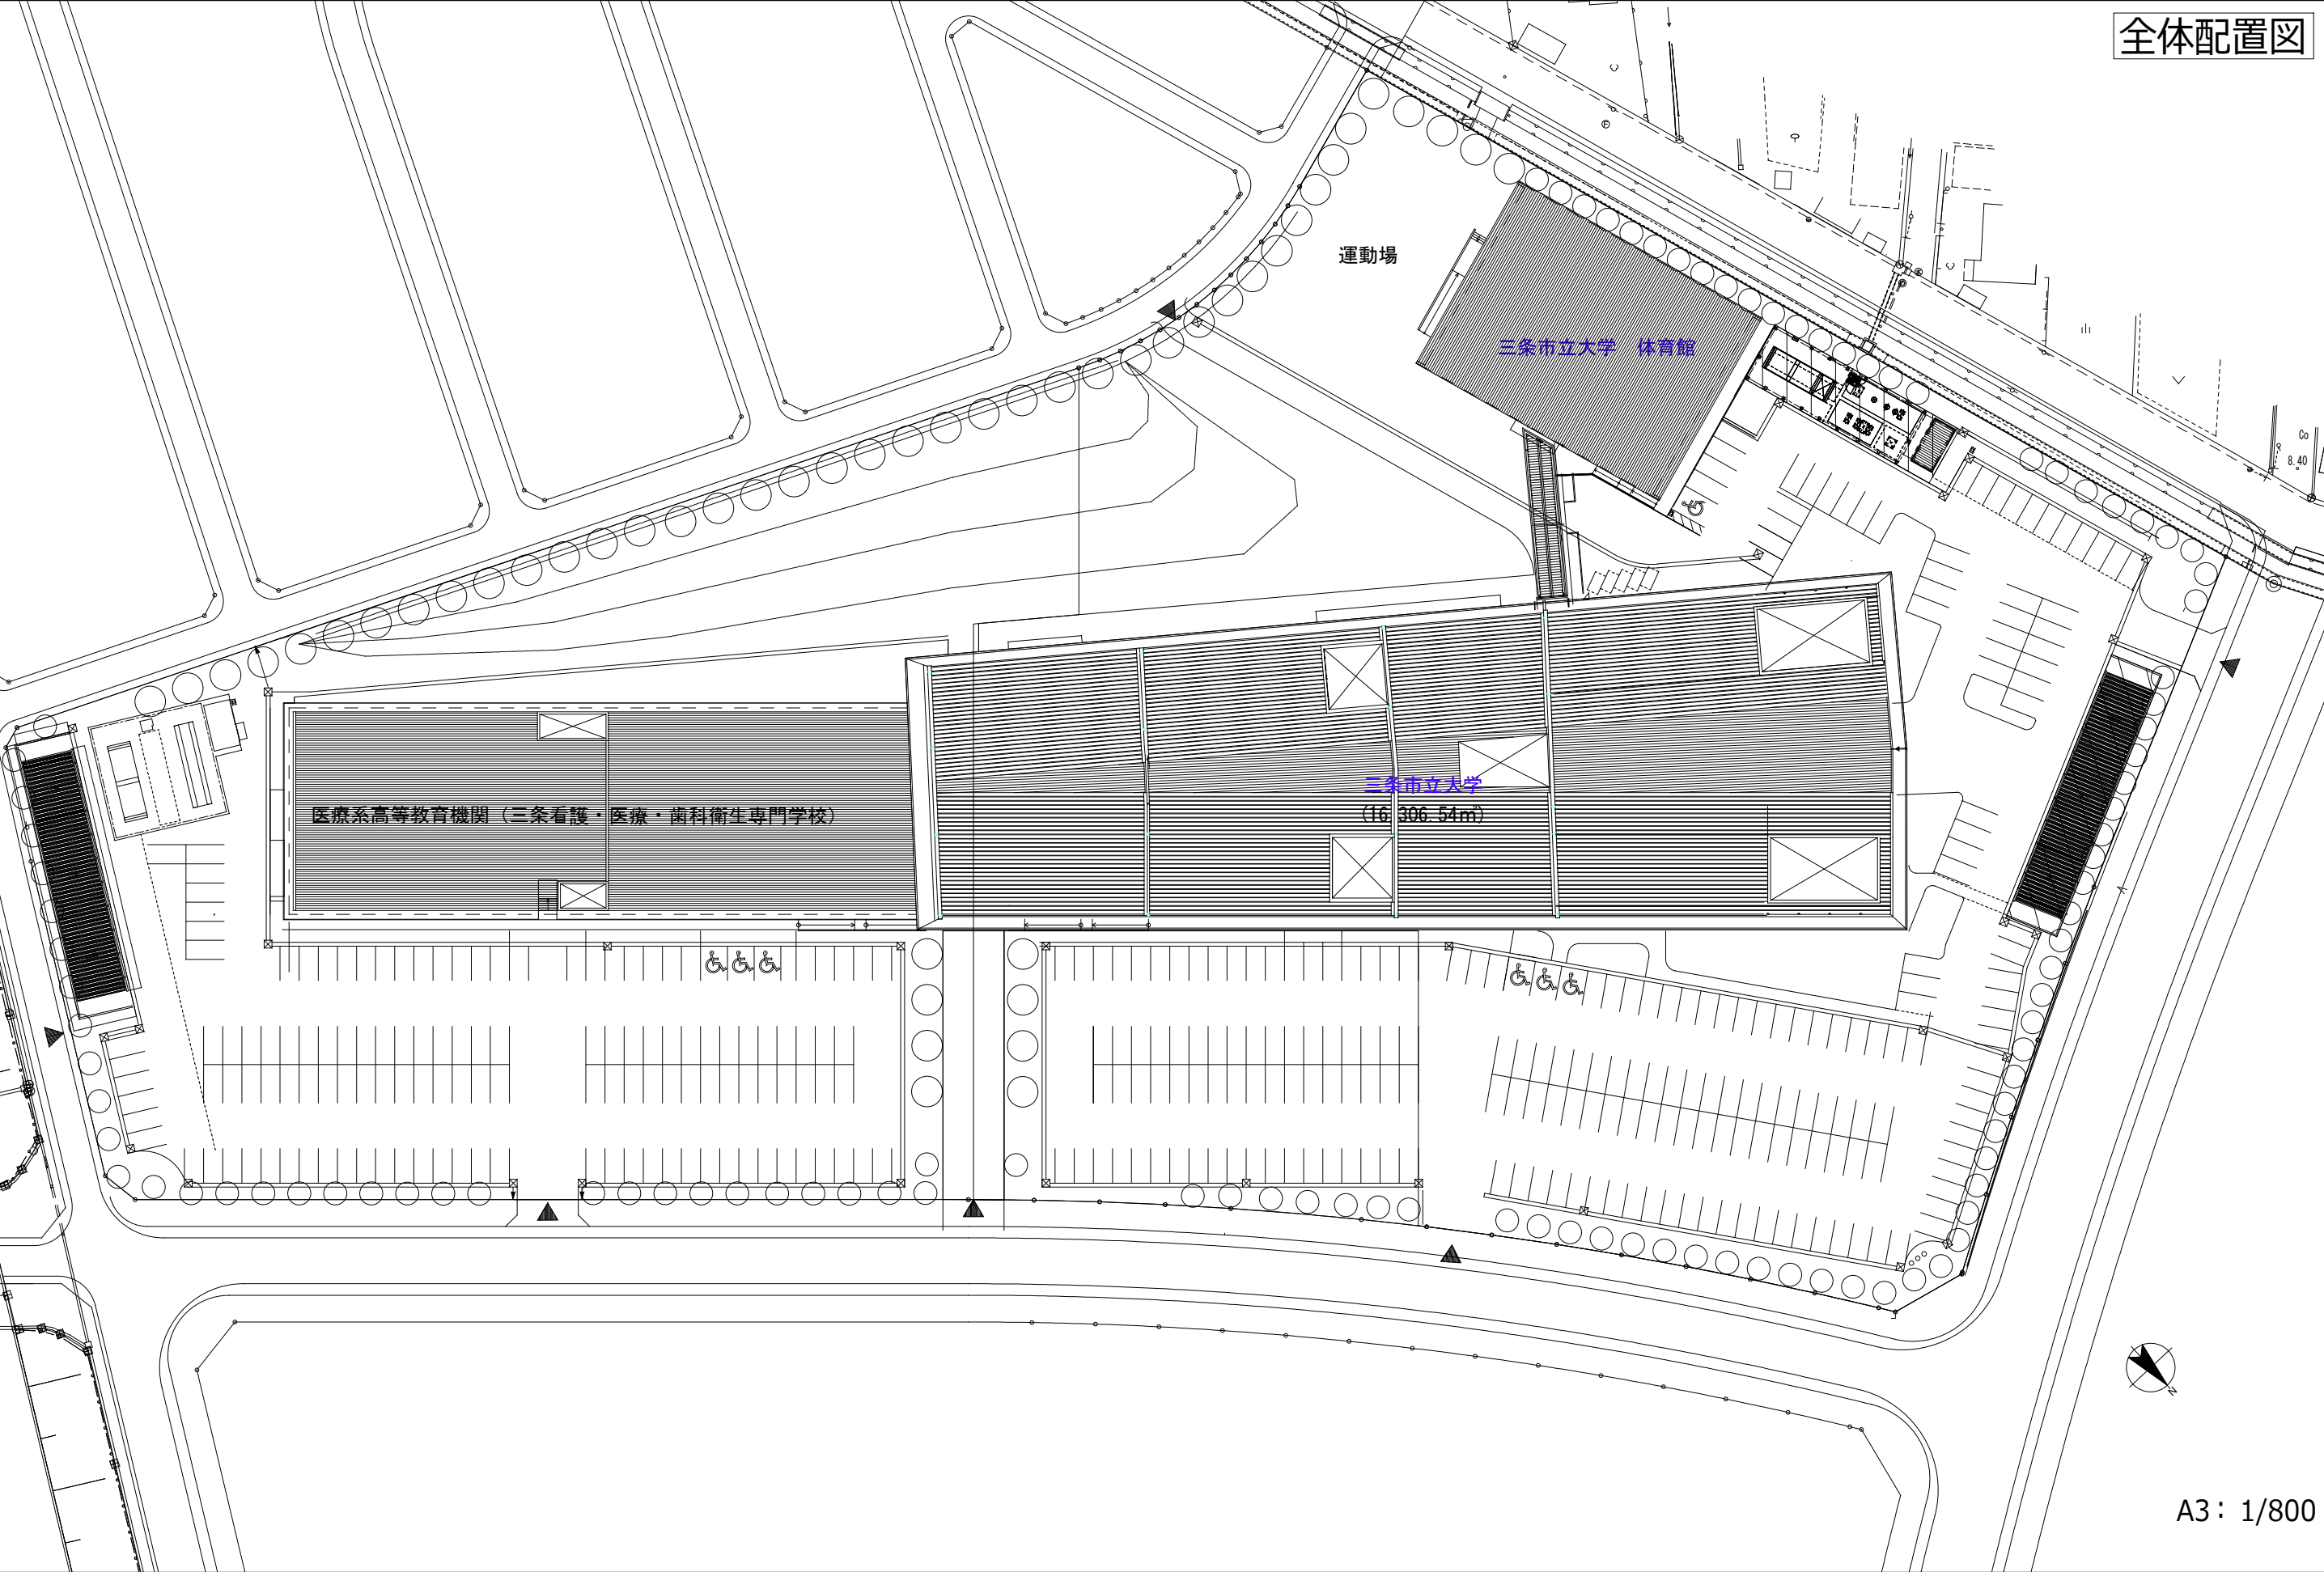

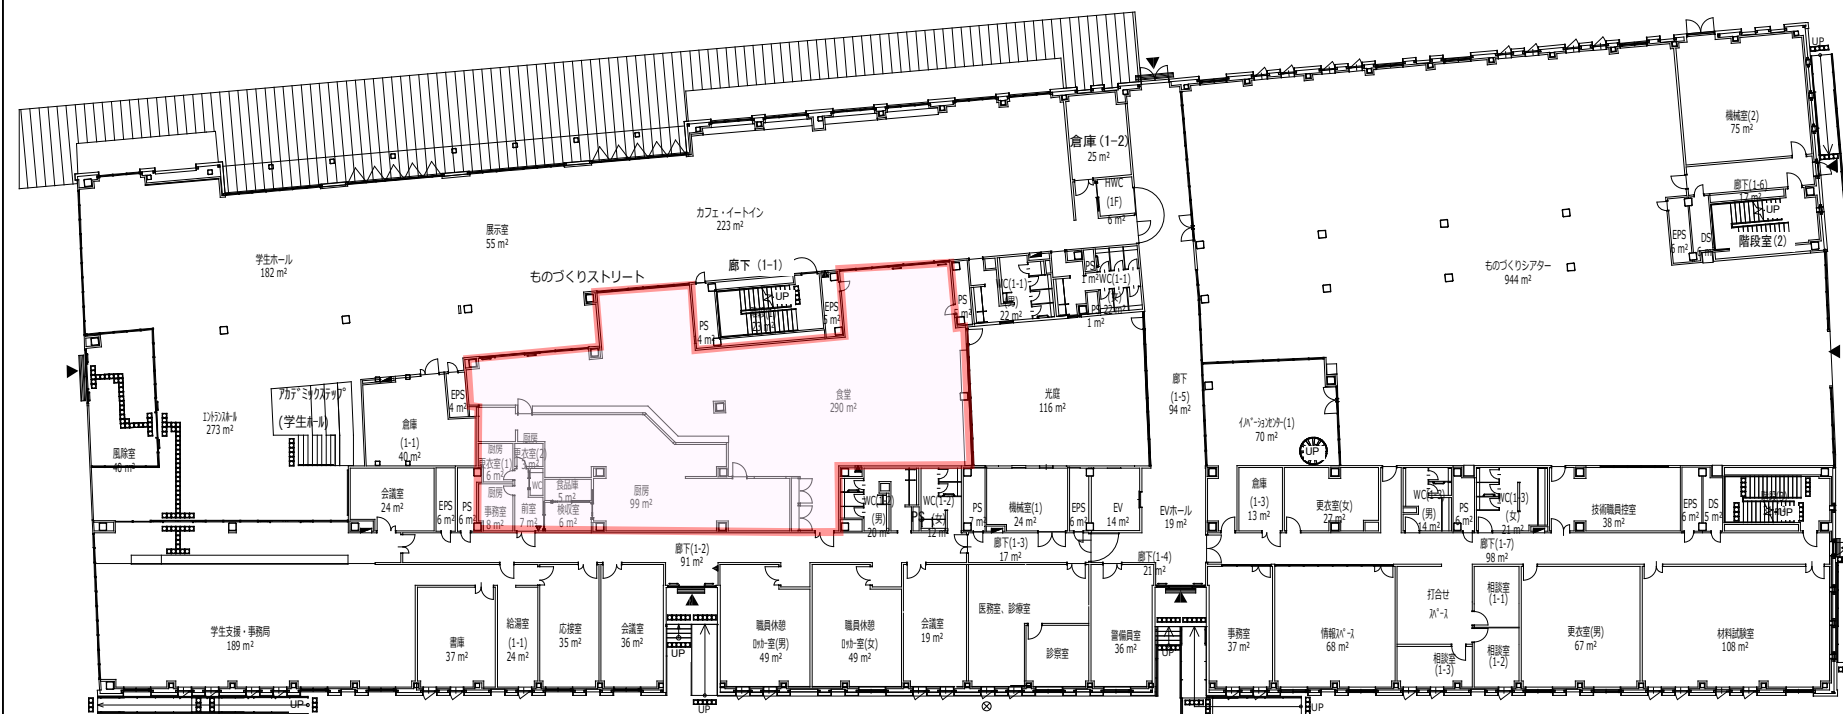

1階平面図